

# Comune di SCONTRONE - AQ

RIQUALIFICAZIONE EDILIZIA ED AMBIENTALE DI AREA  
DESTINATA AD EX CAVA IN LOCALITÀ LO SPENO e  
realizzazione dell'intervento ricettivo per case vacanze, così  
come definito dal L.R. 75/1995 Titolo VI art. 30

Procedura ai sensi dell'art. 8 del DPR 160/2010

DITTA:  
M.I.C. srl  
P.IVA 00121080667




Elaborati grafici  
Verde Attrezzato

Tav.  
**A.3**  
Agosto 2022

D&R STUDIO ARCHITETTI ASSOCIATI

dott. arch. Donato D'Ercole  
dott. arch. Giovanni Rigano  
dott. arch. Mauro Cappelletti

Collaboratori:  
dott. arch. Virginia Guetti  
dott. arch. Emilia Gaglione  
dott. arch. Rebecca Albano

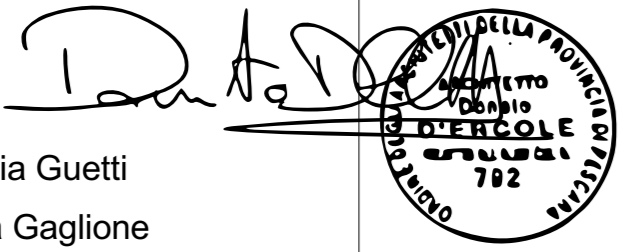

RECAPITO STUDIO TECNICO  
Via Salvatore Tommasi 19 - 65126 PESCARA  
Tel. 085 4503855 - 085 4541391

## PLANIMETRIA

1. Pumptrack
2. Baby park
3. Fitness park
4. Dog park
5. Attracco sport acquatici
6. Area di sosta
7. Pista Ciclabile in breccia stabilizzata



scala 1:1000

## RENDER



Lago	56180,00	165079,00	Verde privato aperto al pubblico
Pista ciclabile	2056,00		
Viabilità privata	1280,00		
Parcheggio privato	1100,00		
Struttura temporanea	300,00		
Verde privato aperto	104163,00		